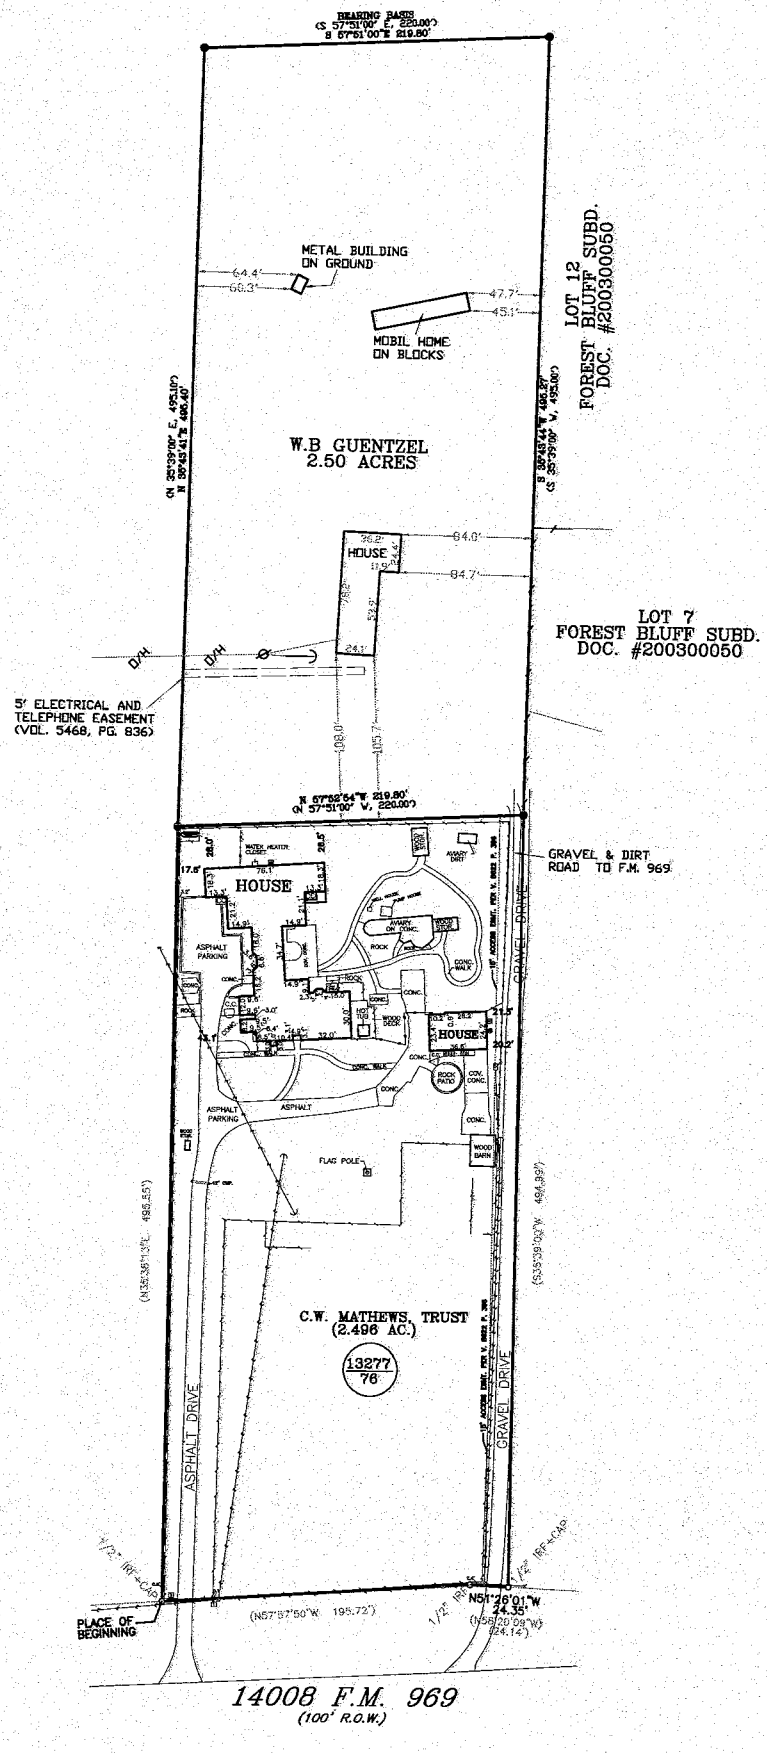
BEARING BASIS
(S 57°51'00" E, 220.00')
S 57°51'00"E 219.80'
METAL BUILDING ON GROUND
64.4'
66.3'
47.7'
45.1'
MOBIL HOME ON BLOCKS
LOT 12
FOREST BLUFF SUBD.
DOC. #200300050
W.B GUENTZEL
2.50 ACRES
HOUSE
84.0'
84.7'
LOT 7
FOREST BLUFF SUBD.
DOC. #200300050
D/H
5' ELECTRICAL AND TELEPHONE EASEMENT (VOL. 5468, PG. 836)
N 57°52'54"W 219.80'
(N 57°51'00" W, 220.00')
GRAVEL & DIRT ROAD TO F.M. 969
HOUSE
ASPHALT PARKING
ASPHALT
FLAG POLE
GRAVEL DRIVE
C.W. MATHEWS, TRUST
(2.496 AC.)
13277
76
ASPHALT DRIVE
1/2" IRF+CAP
PLACE OF BEGINNING
(N57°57'50"W 195.72')
N51°26'01"W
24.35'
(N56°20'09"W 24.14')
14008 F.M. 969
(100' R.O.W.)